




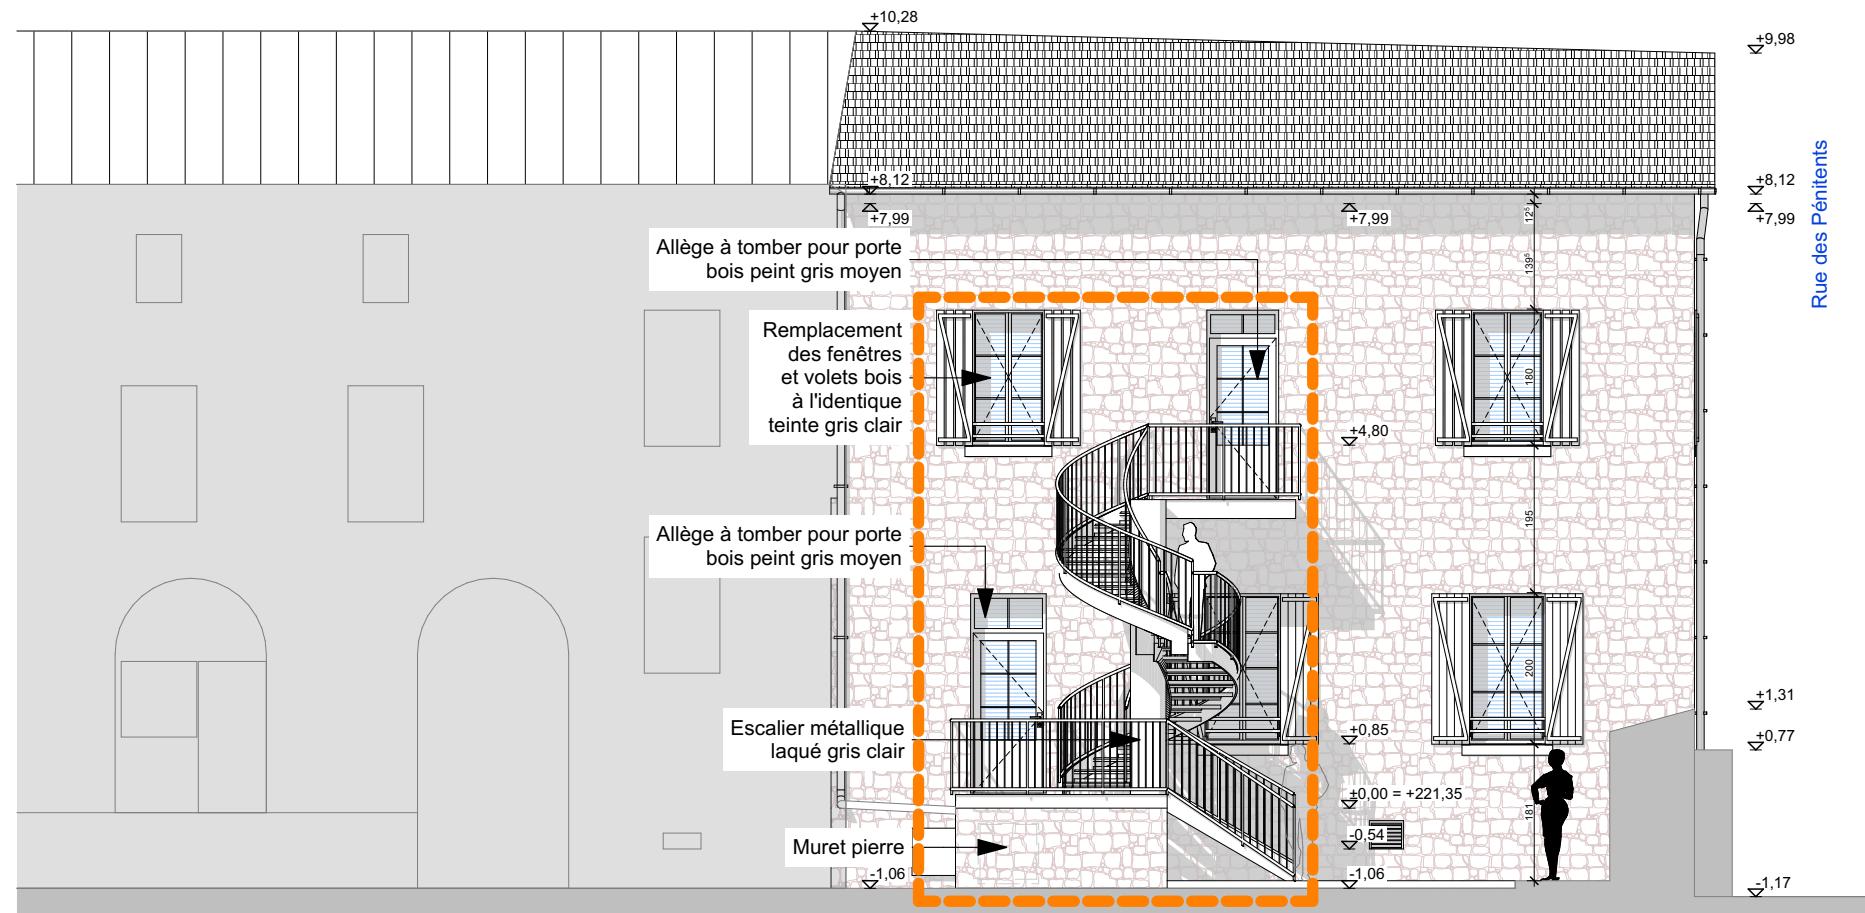

Façade Sud-Est_PRO_Jardin

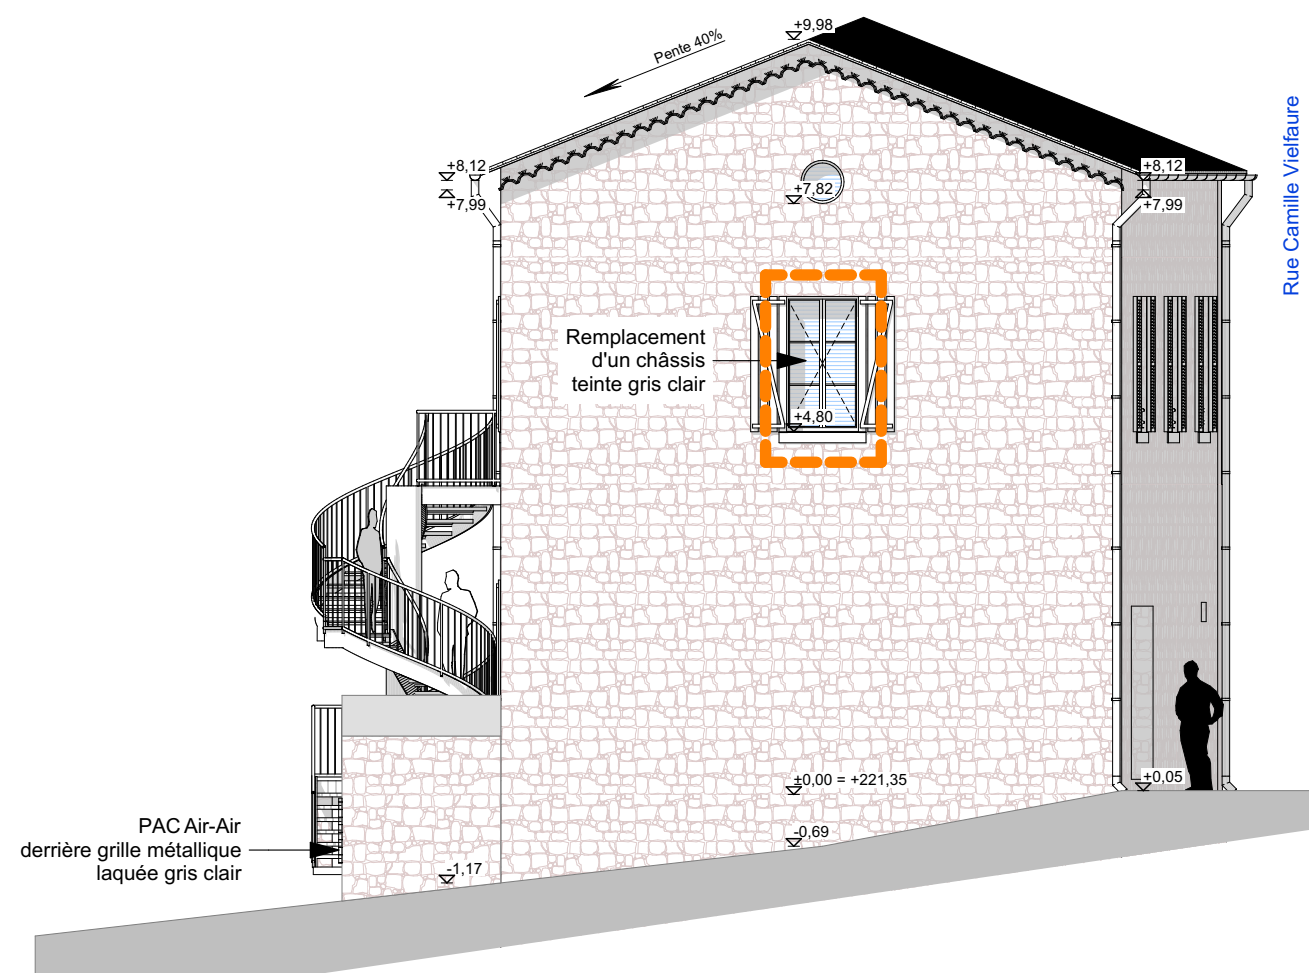

Façade Nord-Est_PRO_Rue des Pénitents

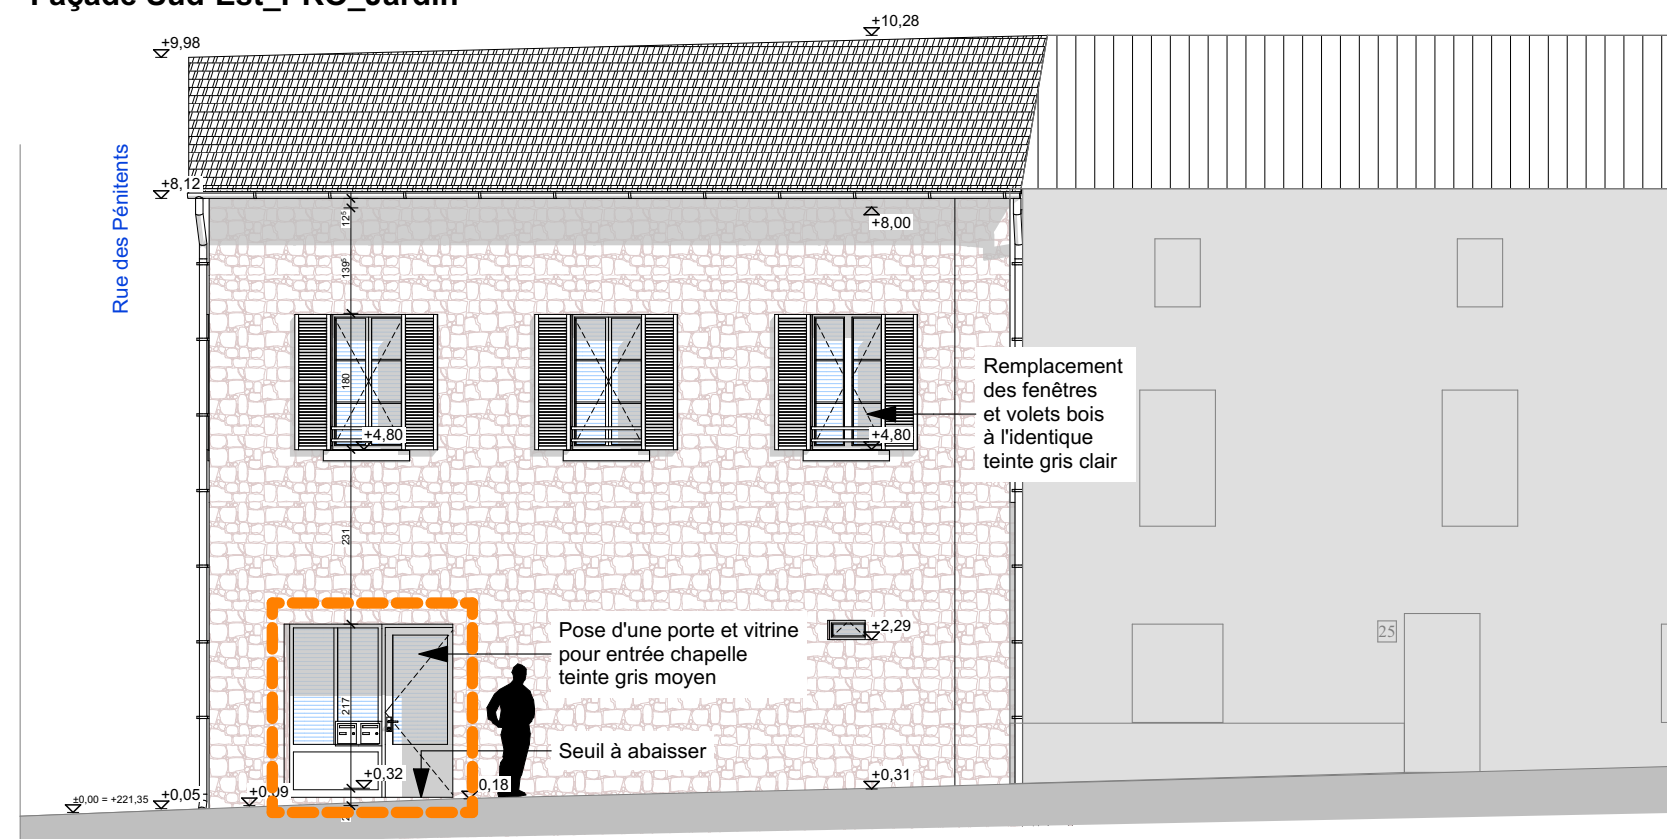

Façade Nord-Ouest_PRO_Rue Camille Viefaure
Avant-projet définitif

Paroisse Saint Joseph au Pays de Ligne - 4 Rue Camille Viefaure 07110

AFFAIRE
2205

Presbytère - Réaménagement de la chapelle
25 Rue Camille Viefaure - 07110 LARGENTIERE

DOCUMENT
16-B



DATE
07/08/2025

Projet - Façades

APD

ATELIER MONTEREMAL ARCHITECTES S.a.r.l - 17 Avenue du Pont 07400 LE TEIL

CE PLAN NE PEUT PAS SERVIR À L'EXÉCUTION DE L'OUVRAGE

Date d'édition : 07/08/2025 à 18:31 - T:\AFFAIRES_DOCS_DESSINS\2022\2205 - Largentière - Presbytère St Joseph\03 APD\Largentière_Presbytère_APD_250701_v27.pln
Personne en charge du dossier : MCR