


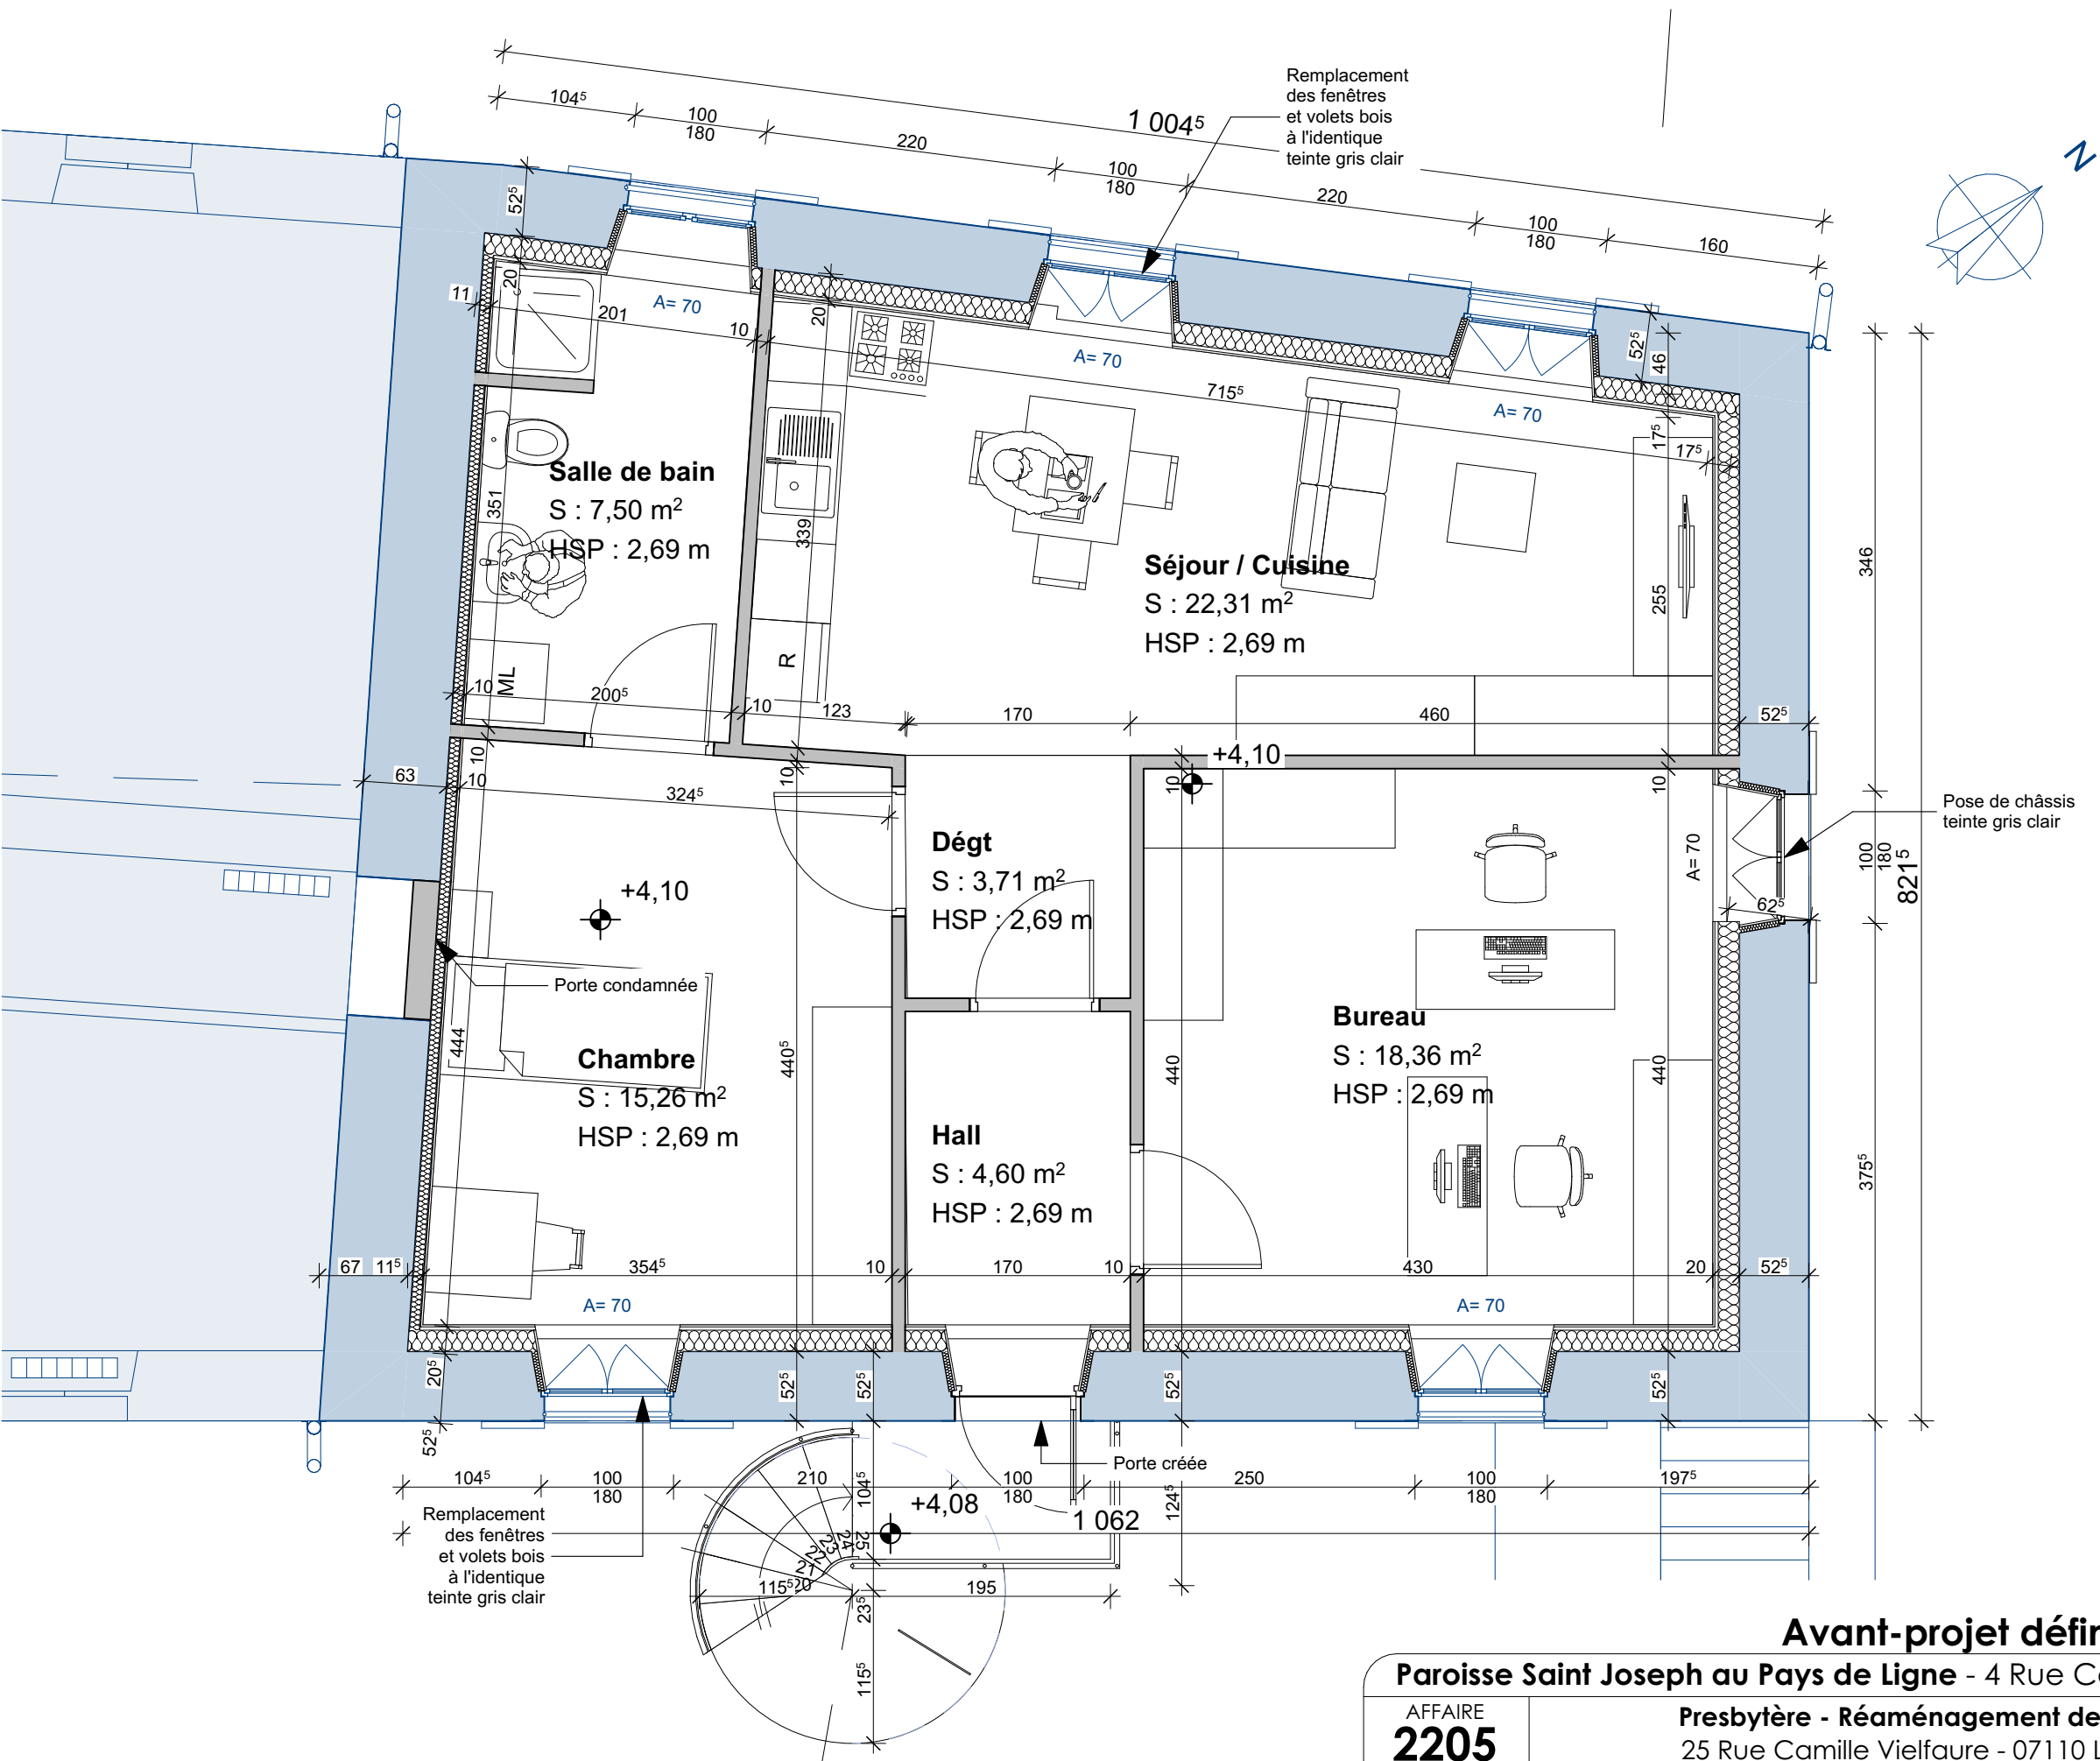

1er étage PRO

CE PLAN NE PEUT PAS SERVIR À L'EXÉCUTION DE L'OUVRAGE

Avant-projet définitif

Paroisse Saint Joseph au Pays de Ligne - 4 Rue Camille Viefmaure 07110

AFFAIRE
2205

Presbytère - Réaménagement de la chapelle
25 Rue Camille Viefmaure - 07110 LARGENTIÈRE

DOCUMENT
14-B



ECHELLE
1:50

Projet - Plan R+1

DATE
07/08/2025

APD

ATELIER MONTEREMAL ARCHITECTES S.a.r.l - 17 Avenue du Pont 07400 LE TEIL